
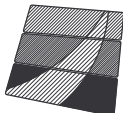


Rakennuskohde KRISTAL OY PARVEKEKAIDE	Työnro	DET 2.01
	Päiväys 4.10.2004	
 K R I S T A L K I R K K A A S T I P A R E M P I	Sisältö PARVEKEKAIDE KIINNITYS LAATAN PÄÄLLE	

Mittakaava 1:10

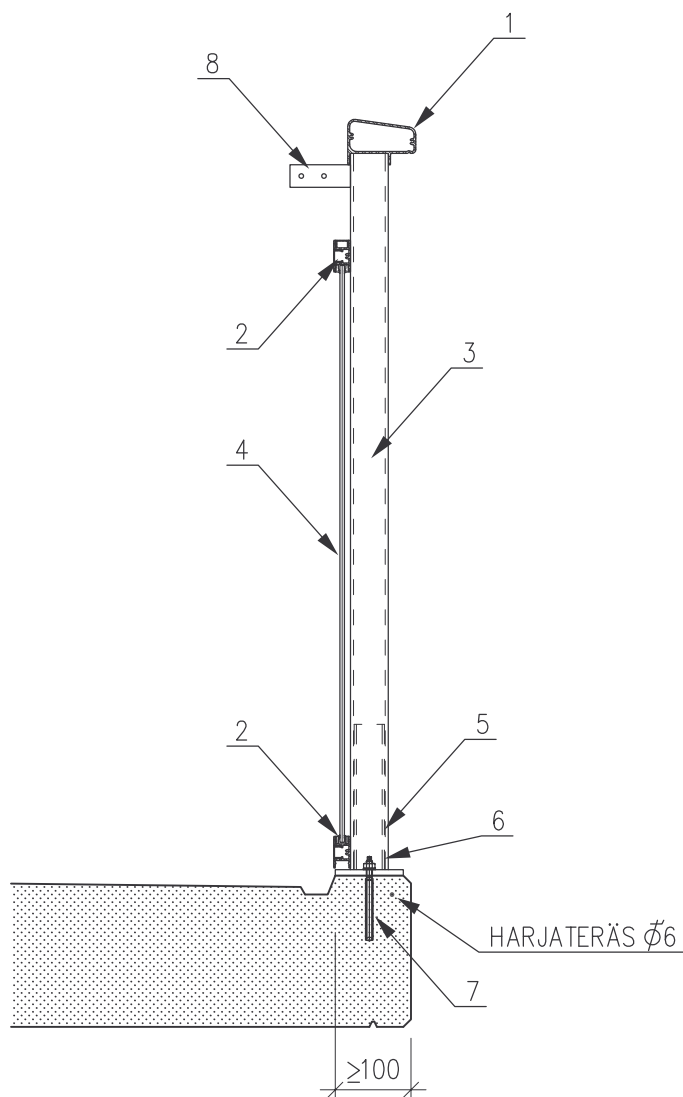

- 1 KRISTAL- KÄSIJOHDE AI
- 2 KRISTAL- MONITOIMILISTA AI
- 3 KRISTAL- PYSTYJOHDE AI
- 4 LASI, RAKENNUSLEVY, PELTI TMS.
- 5 KRISTAL- HOLKKIKIINNIKE AI
- 6 POP-NIITTI al
- 7 KEMIALLINEN ANKKURI+ KIERRETANKO M12
- 8 KRISTAL-KIINNITYSKULMA AI